

A type 1k

- 住居専有面積 27.46㎡(約8.30坪)
- バルコニー面積 3.12㎡(約0.94坪)
- 2・3F 3.31㎡(約1.00坪)
- 合計面積 30.58㎡(約9.25坪)
- 2・3F 30.77㎡(約9.30坪)

1K[14戸] Scale : 約 1/50

15F	D	C	B	A
14F	D	C	B	A
13F	D	C	B	A
12F	D	C	B	A
11F	D	C	B	A
10F	D	C	B	A
9F	D	C	B	A
8F	D	C	B	A
7F	D	C	B	A
6F	D	C	B	A
5F	D	C	B	A
4F	D	C	B	A
3F	D	C	B	A
2F	D	C	B	A
1F	屋内駐輪場	エントランスホール		

B type 1k

- 住居専有面積 25.20㎡(約7.62坪)
- バルコニー面積 3.90㎡(約1.17坪)
- 合計面積 29.10㎡(約8.80坪)

1K[14戸] Scale : 約 1/50

C type 1k

- 住居専有面積 25.06㎡(約7.58坪)
- バルコニー面積 3.90㎡(約1.17坪)
- 合計面積 28.96㎡(約8.76坪)





1K[14戸] Scale : 約 1/50

15F	D	C	B	A
14F	D	C	B	A
13F	D	C	B	A
12F	D	C	B	A
11F	D	C	B	A
10F	D	C	B	A
9F	D	C	B	A
8F	D	C	B	A
7F	D	C	B	A
6F	D	C	B	A
5F	D	C	B	A
4F	D	C	B	A
3F	D	C	B	A
2F	D	C	B	A
1F	屋内駐輪場	エントランスホール		

D type 1k

- 住居専有面積 25.46㎡(約7.70坪)
- バルコニー面積 3.05㎡(約0.92坪)
- 合計面積 28.51㎡(約8.62坪)

1K[14戸] Scale : 約 1/50

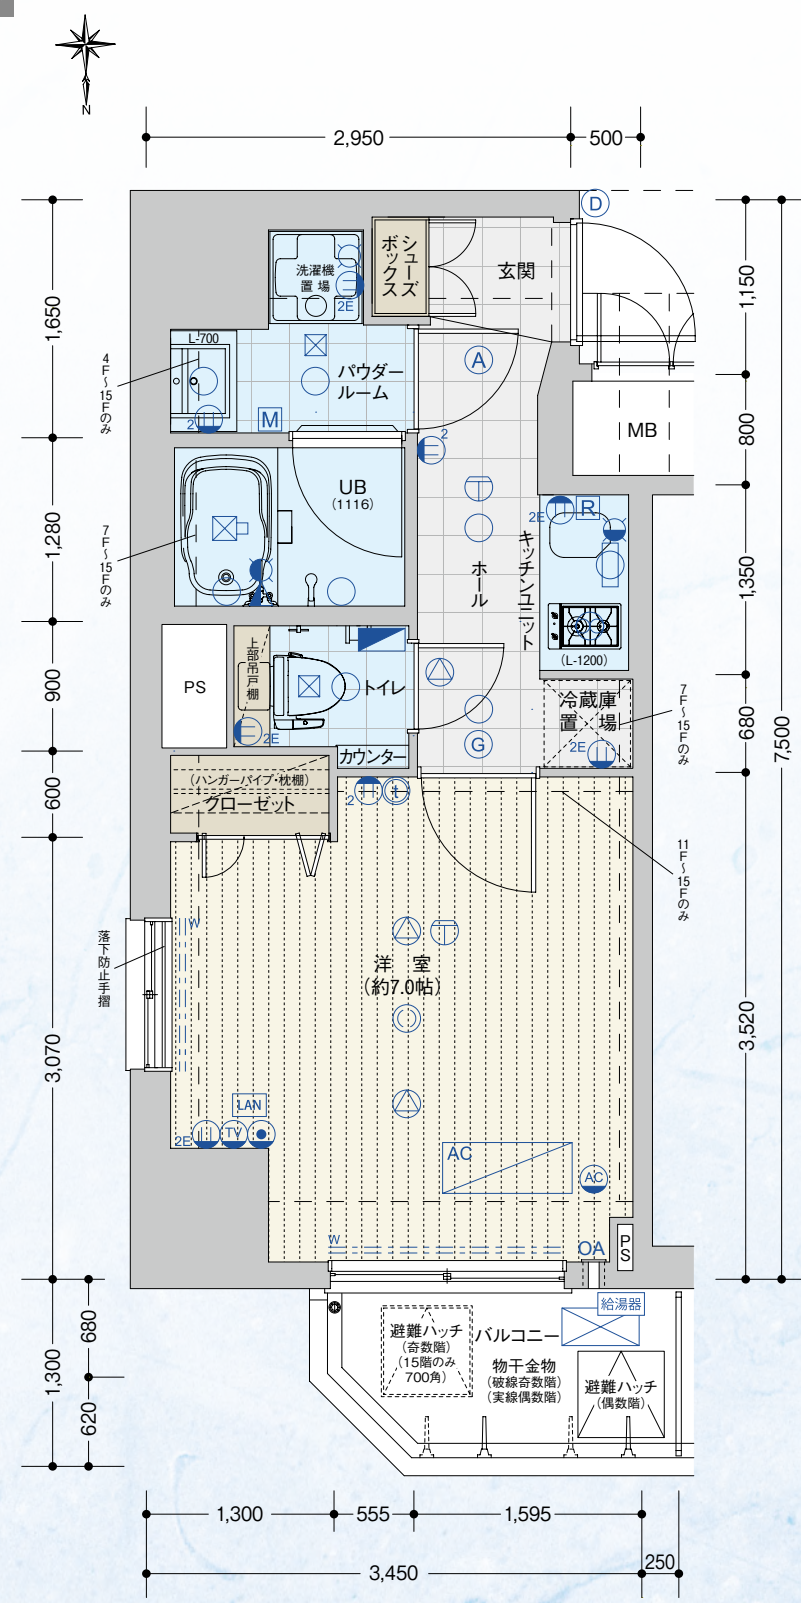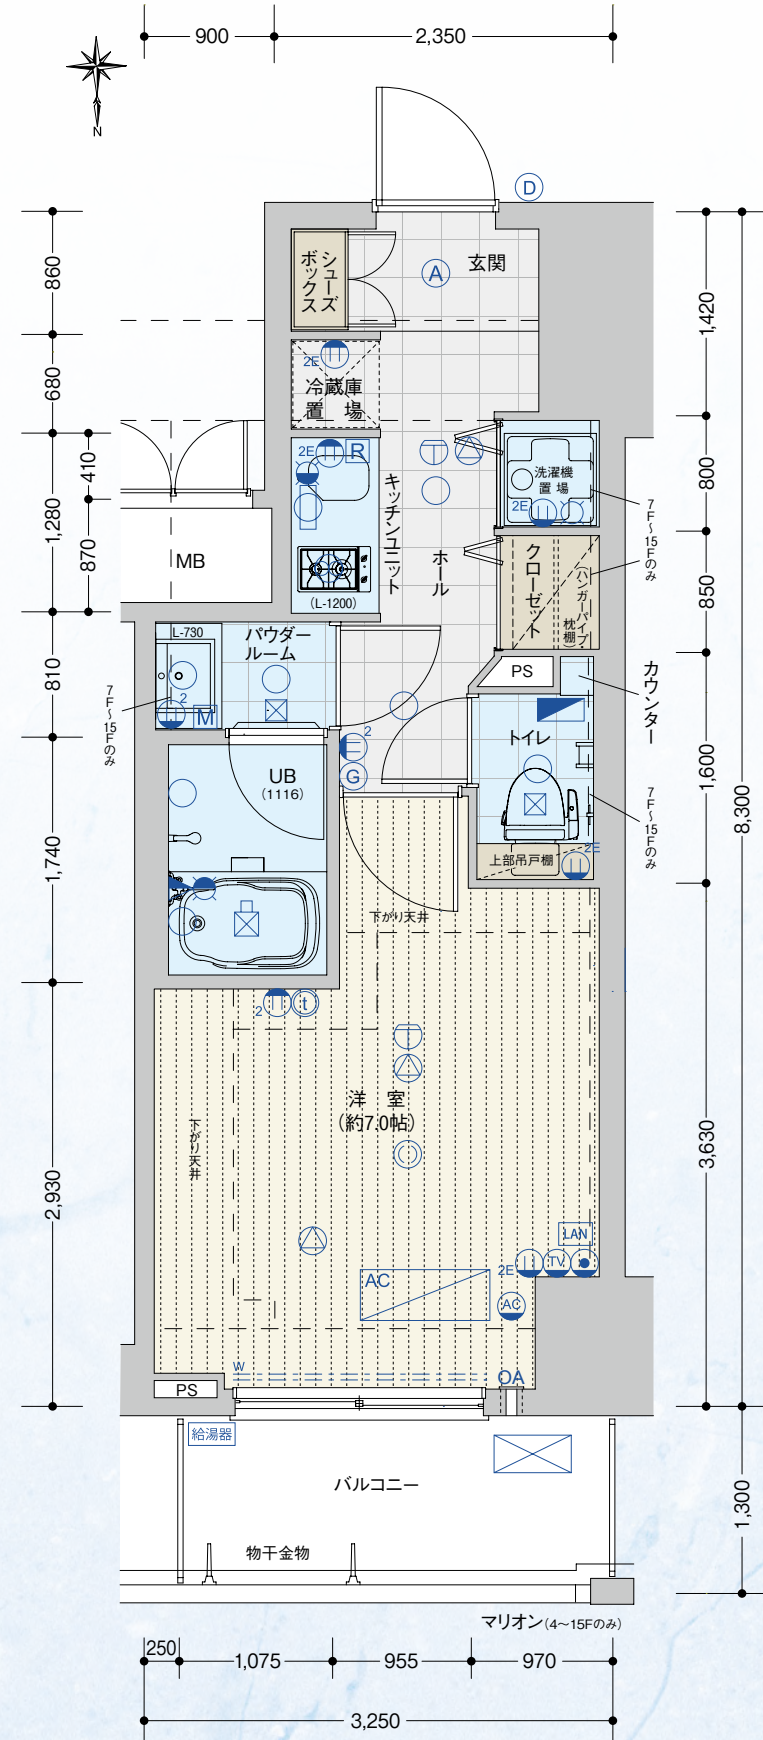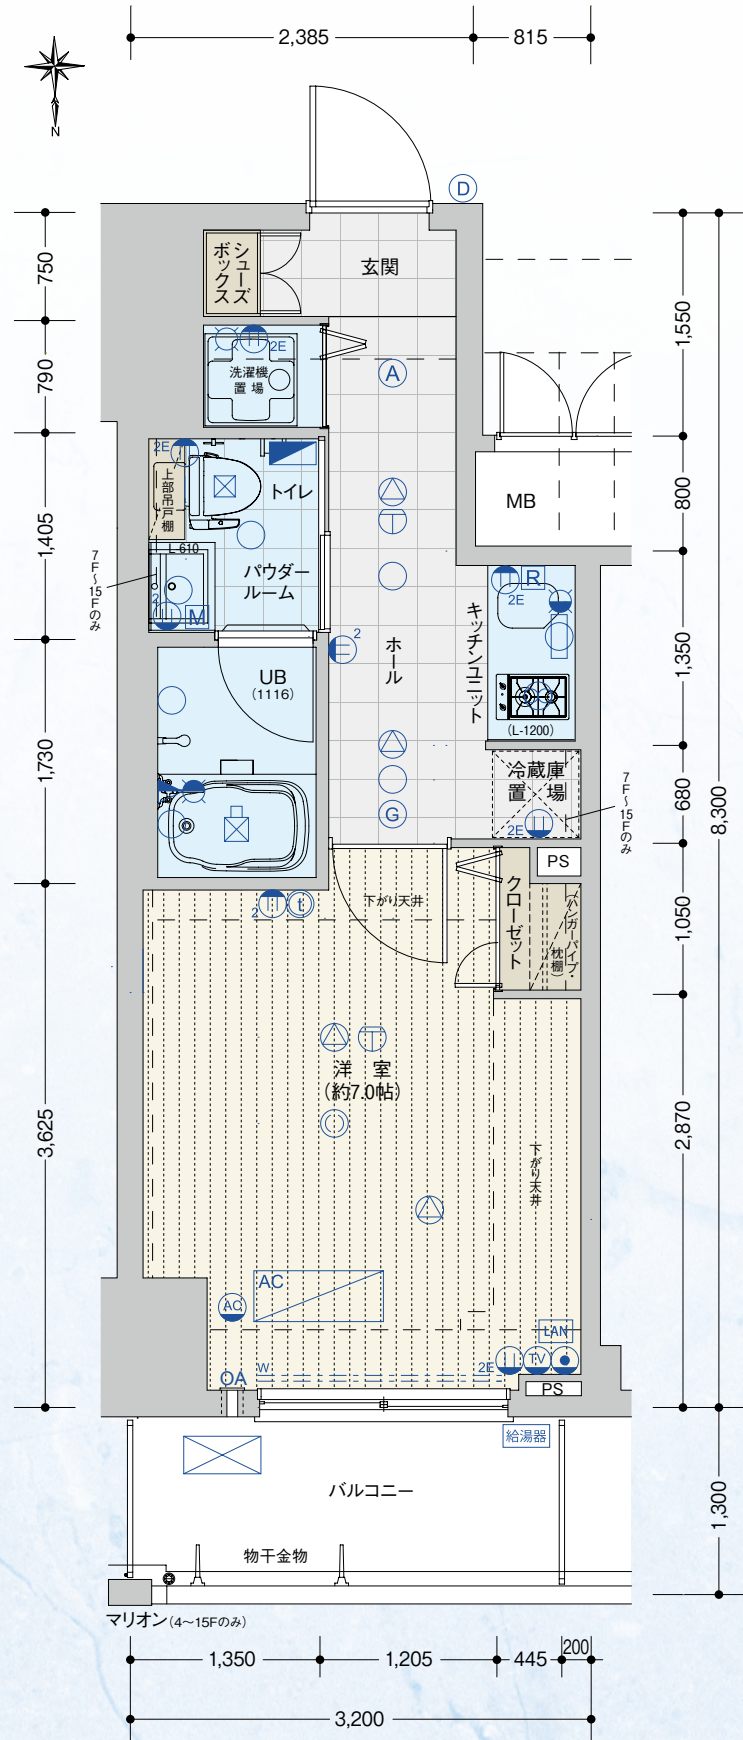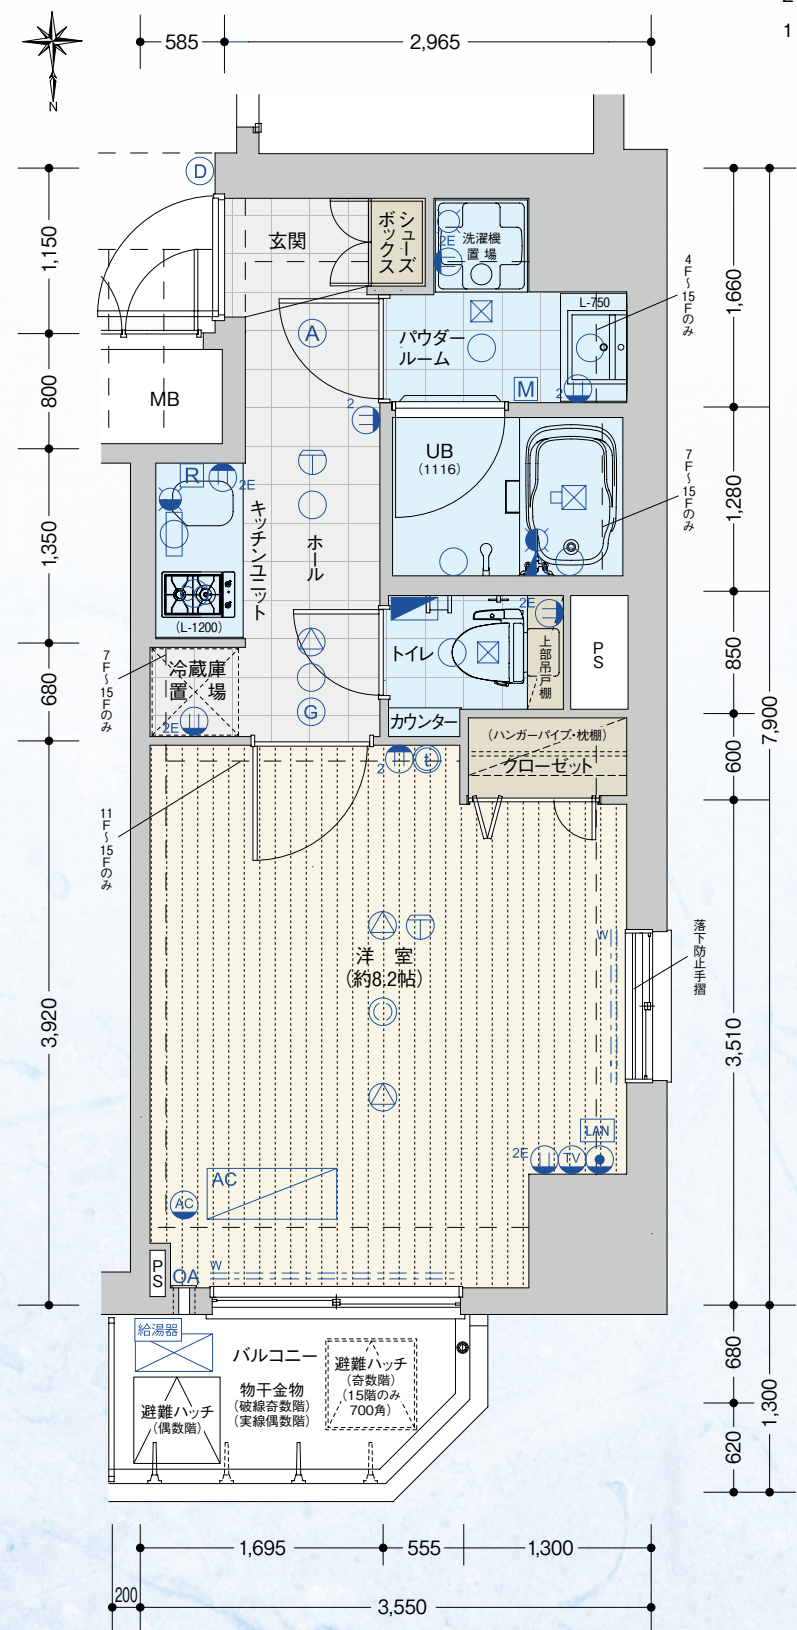

■設備凡例
①1ロコンセント ②2ロコンセント ③アース付1ロコンセント ④アース付2ロコンセント ⑤エアコン用コンセント ⑥電話アウトレット ⑦テレビ受口 ⑧インターホン(子機) ⑨テレビモニター付インターホン(親機) ⑩引掛けシーリング ⑪ダウンライト
⑫オートライト ⑬蛍光灯 ⑭レンジフード ⑮吸込口 ⑯浴室換気乾燥暖房機 ⑰分電盤 ⑱混合水栓 ⑲シャワー付混合水栓 ⑳給水栓 ㉑感知器(2～10階) ㉒ガス感知器(ベースのみ) ㉓給湯器リモコン ㉔浴室換気乾燥暖房機リモコン ㉕給湯器
㉖ルームエアコン ㉗スプリンクラー(11～15階) ㉘室外機 ㉙カーテンレール(ダブル) MB メーターボックス PS バイパスベース ㉚クーラースリブ+給気口 LAN LAN用アウトレット

■設備凡例
①1ロコンセント ②2ロコンセント ③アース付1ロコンセント ④アース付2ロコンセント ⑤エアコン用コンセント ⑥電話アウトレット ⑦テレビ受口 ⑧インターホン(子機) ⑨テレビモニター付インターホン(親機) ⑩引掛けシーリング ⑪ダウンライト
⑫オートライト ⑬蛍光灯 ⑭レンジフード ⑮吸込口 ⑯浴室換気乾燥暖房機 ⑰分電盤 ⑱混合水栓 ⑲シャワー付混合水栓 ⑳給水栓 ㉑感知器(2～10階) ㉒ガス感知器(ベースのみ) ㉓給湯器リモコン ㉔浴室換気乾燥暖房機リモコン ㉕給湯器
㉖ルームエアコン ㉗スプリンクラー(11～15階) ㉘室外機 ㉙カーテンレール(ダブル) MB メーターボックス PS バイパスベース ㉚クーラースリブ+給気口 LAN LAN用アウトレット